

ΕΦΗΜΕΡΙΣ ΤΗΣ ΚΥΒΕΡΝΗΣΕΩΣ
ΤΗΣ ΕΛΛΗΝΙΚΗΣ ΔΗΜΟΚΡΑΤΙΑΣ

ΑΘΗΝΑ 21 ΑΠΡΙΛΙΟΥ 1983 | ΤΕΥΧΟΣ ΤΕΤΑΡΤΟ | ΑΡΙΘΜΟΣ ΦΥΛΛΟΥ 116

ΠΕΡΙΕΧΟΜΕΝΑ

ΑΠΑΛΛΟΤΡΙΩΣΕΙΣ
ΑΠΟΦΑΣΕΙΣ

ΑΝΑΚΟΙΝΩΣΕΙΣ

ΠΟΛΕΟΔΟΜΙΑ
ΑΠΟΦΑΣΕΙΣ

ΑΝΑΚΟΙΝΩΣΕΙΣ

ΑΠΑΛΛΟΤΡΙΩΣΕΙΣ
ΑΠΟΦΑΣΕΙΣ

Αριθ. Ν 17 (1)

Ανάκληση της Ν.65/7-9-1982 αποφάσεως του Ν. Μεσσηνίας.

Ο ΝΟΜΑΡΧΗΣ ΜΕΣΣΗΝΙΑΣ

Έχοντας υπόψη:

1. Την αριθ. Ν.65/7-9-82 απόφαση του Νομάρχη Μεσσηνίας «περί μερικής ανακλήσεως απαλλοτριώσεως που έγινε με την Ν.159/2-7-76 ομοία του».

2. Το αριθ. Κ.7084/2635/Ν.14185/6-10-82 έγγραφο του Υπουργείου Οικονομικών.

3. Τα αριθ. Τ.Υ. 4099/2808/4-8-82 έγγραφο της Δ/νσης Τεχνικών Υπηρεσιών Νομού Μεσσηνίας, και

5. Τις διατάξεις της παργρ. 3 του άρθρου 1 του Β.Δ/τος 139/1971 «περί αρμοδιότητος των Νομαρχών προς κήρυξη αναγκαστικών τινών απαλλοτριώσεων», αποφασίζουμε:

Ανακαλούμε την αριθ. Ν.65/7-9-82 αποφασή μας που εκδόθηκε δια μερική ανάκληση απαλλοτριώσεως που κηρύχθηκε με την Ν. 159/2-7-76, ομοία μας.

Η παρούσα να δημοσιευθεί στην Εφημερίδα της Κυβερνήσεως.

Καλαμάτα, 28 Ιανουαρίου 1983

Ο Νομάρχης
ΝΙΚΟΣ ΦΑΡΜΑΚΗΣ

Αριθ. Ο.Ε. 1129/Φ.252 (2)

Αναγκαστική απαλλοτρίωση ακινήτων στην περιοχή Λιθοτόπου Σερρών για την κατασκευή της Κ.Δ. 5Κ.

Ο ΝΟΜΑΡΧΗΣ ΣΕΡΡΩΝ

Έχοντας υπόψη:

1. Τις διατάξεις του άρθρ. 1 παρ. 3 του Ν.Δ. 797/1971 «περί αναγκαστικών απαλλοτριώσεων» σε συνδυασμό με τις διατάξεις του Β.Δ/τος 139/1971 «περί αρμοδιότητος των Νομαρχών προς κήρυξιν αναγκαστικών απαλλοτριώσεων».

2. Τις διατάξεις του άρθρ. 33 του Ν.Δ. 3881/1958 «περί έργων εγγείων βελτιώσεων».

3. Το αριθ. 26/11.1.1983 έγγραφο της 1ης Δ.Ε.Κ.Ε. Σερρών, αποφασίζουμε:

Κηρύσσουμε την αναγκαστική απαλλοτρίωση για λόγους δημόσιας ωφέλειας και ειδικότερα για την κατασκευή της Κ.Δ. 5 Κ στην περιοχή Λιθοτόπου Σερρών, αγροτικών ακινήτων συνολικού εμβαδού 860 τ.μ. όπως εμφανίζονται στο από 11/1/1983 κτηματολογικό διάγραμμα και τον πάνω σ' αυτό κτηματολογικό πίνακα του εργοδηγού Δ.Ε. Νικολάου Φιλάτου θεωρημένα απ' τον προϊστάμενο της 1ης Δ.Ε.Κ.Ε. Σερρών Κων/τίνο Σταματέλο.

Στην έκταση που απαλλοτριώνεται προβάλλουν δικαιώματα κυριότητας οι: Γεώργιος Χαϊτίδης και Συμιών Οικονομίδης.

Η απαλλοτρίωση κηρύσσεται υπέρ και με δαπάνες του Δημοσίου και θα αντιμετωπισθεί απ' τις για έργα δημοσίων επενδύσεων πιστώσεις αρμοδιότητος Υπουργείου Δημοσίων Έργων (έργο 7572001 Δ.Ε.).

Η απόφαση αυτή, να δημοσιευθεί στην Εφημερίδα της Κυβερνήσεως.

Σέρραι, 31 Ιανουαρίου 1983

Ο Νομάρχης
ΗΛΙΑΣ ΜΑΜΑΛΗΣ

Αριθ. 1.511 (3)

Κήρυξη ως αναδασωτέας εκτάσεως 12,260 στρεμμάτων, στη θέση «Καλάμια» της Κοινότητας Γλύφας του Νομού Φθιώτιδος.

Ο ΝΟΜΑΡΧΗΣ ΦΘΙΩΤΙΔΟΣ

Έχοντας υπόψη:

1. Τις διατάξεις του άρθρου 117 παρ. 3 του Συντάγματος.
2. Τις περί διοικητικής αποκεντρώσεως διατάξεις.
3. Τις διατάξεις του Νόμου 998/79 «περί προστασίας τῶν δασῶν καὶ τῶν δασικῶν ἐν γένει ἐκτάσεων τῆς Χώρας» καὶ συγκεκριμένα: α) τοῦ ἄρθρου 41 παράγραφος 1 καὶ 3, β) τοῦ ἄρθρου 38 παράγρ. 1.
4. Τὶς διαταγὲς τοῦ Ὑπουργείου Γεωργίας: α) 160417/1180/8.7.80, β) 182447/3049/24.9.80.
5. Τὴ 3247/18.6.82 πρόταση τοῦ Δασαρχείου Λαμίας περὶ κηρύξεως ἀναδασωτέας, τῆς ἀναφερομένης στὸ θέμα ἐκτάσεως, ἀποφζσίζουμε:

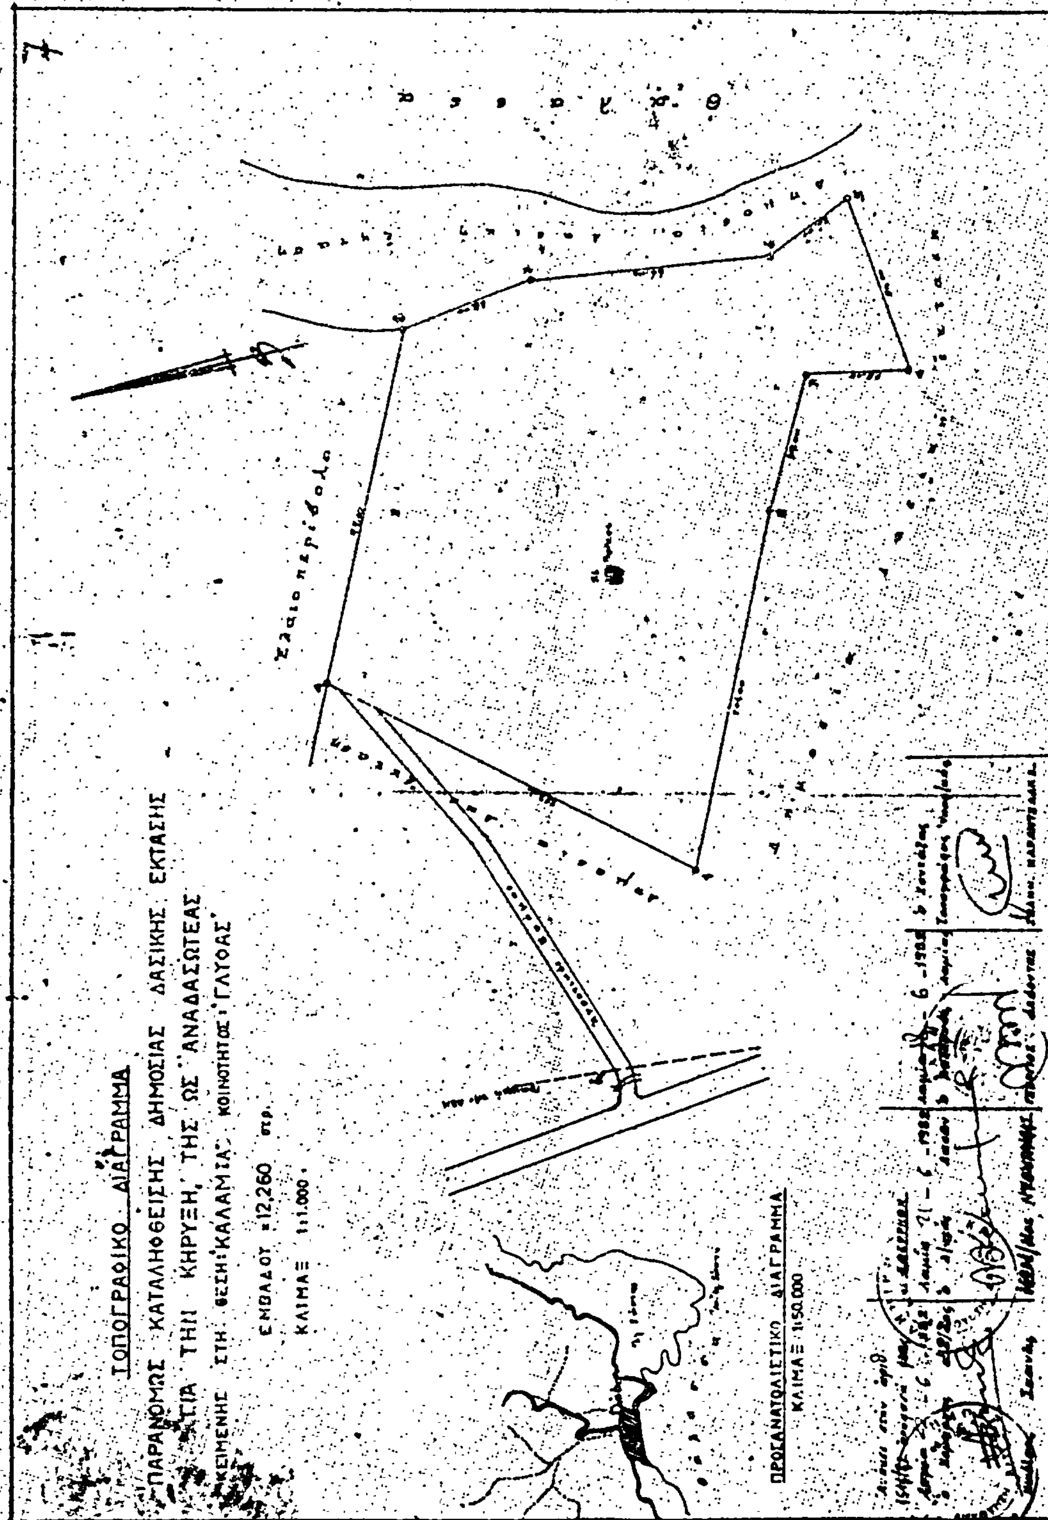
Κηρύσσουμε ἀναδασωτέα, μὲ σκοπὸ τὴν ἐπαναδημιουργία τῆς δασικῆς βλαστήσεως ποὺ καταστράφηκε ἀπὸ παράνομη ἐκχέρσωση καὶ θὰ ἐπιτευχθεῖ μὲ φυσικὴ ἀναγέννηση καὶ τὴ διατήρηση τοῦ χαρακτήρα τοῦ δάσους ἢ τῆς δασικῆς ἐκτάσεως, ὥστε νὰ ἀποκλεισθεῖ ἡ διάθεση αὐτῆς γιὰ ἄλλο σκοπό, τὴ δημόσια ἔκταση δώδεκα στρεμ. καὶ διακοσίων ἑξήντα τετρ. μέτρων (12.260) ποὺ βρίσκεται στὴ θέση «Καλάμια» τῆς Κοινότητας Γλύφας τοῦ Νομοῦ Φθιώτιδος καὶ προσδιορίζεται ἀπὸ τὰ στοιχεῖα 1, 2, 3, 4, 5, 6, 7, 8, 9, 1, ὅπως φαίνονται στὸ συνημμένο διάγραμμα, τὸ ὁποῖο ἀποτελεῖ ἀναπόσπαστο μέρος τῆς ἀποφάσεως αὐτῆς καὶ ἔχει ὅρια:

Ἀνατολικά: Μὲ δημόσια δασικὴ ἔκταση καὶ πέρα αὐτῆς θάλασσα.
Δυτικά: Μὲ δημόσια δασικὴ ἔκταση.
Βόρεια: Μὲ ἐλαιοπερίβολο.
Νότια: Μὲ δημόσια δασικὴ ἔκταση.

Ἡ ἀπόφαση αὐτὴ νὰ δημοσιευθεῖ στὴν Ἐφημερίδα τῆς Κυβερνήσεως.

Λαμία, 22 Ἰουνίου 1982

Ὁ Νομάρχης
Ν. ΣΧΟΙΝΑΣ


ΤΟΠΟΓΡΑΦΙΚΟ ΔΙΑΓΡΑΜΜΑ
ΠΑΡΑΝΟΜΩΣ ΚΑΤΑΛΗΦΘΕΙΣΗΣ ΔΗΜΟΣΙΑΣ ΔΑΣΙΚΗΣ ΕΚΤΑΣΗΣ
ΓΙΑ ΤΗΝ ΚΗΡΥΞΗ ΤΗΣ ΩΣ ΑΝΑΔΑΣΩΤΕΑΣ
ΚΕΙΜΕΝΗΣ ΣΤΗ ΘΕΣΗ ΚΑΛΑΜΙΑ ΚΟΙΝΟΤΗΤΟΣ ΓΛΥΦΑΣ
ΕΜΒΑΔΟΝ =12,260 στρ.
ΚΛΙΜΑΞ 1:1.000
Ελαιοπερίβολο
θάλασσα
ΠΡΟΣΑΝΑΤΟΛΙΣΤΙΚΟ ΔΙΑΓΡΑΜΜΑ
ΚΛΙΜΑΞ 1:50.000

Αριθ. 1.512 (4)

Κήρυξη ὡς ἀναδασωτέας ἐκτάσεως 13.810 στρεμμάτων, στὴ θέση Φανὸς-Παλιοκαλύβα τῆς Κοινότητας Γλύφας τοῦ Νομοῦ Φθιώτιδος.

Ο ΝΟΜΑΡΧΗΣ ΦΘΙΩΤΙΔΟΣ

Ἔχοντας ὑπόψη :

1. Τὶς διατάξεις τοῦ ἄρθρου 117 παρ. 3 τοῦ Συντάγματος.

2. Τὶς περὶ διοικητικῆς ἀποκεντρώσεως διατάξεις.

3. Τὶς διατάξεις τοῦ Νόμου 998/79 «περὶ προστασίας τῶν δασῶν καὶ τῶν δασικῶν ἐν γένει ἐκτάσεων τῆς Χώρας» καὶ συγκεκριμένα : α) τοῦ ἄρθρου 41 παράγρ. 1 καὶ 3, β) τοῦ ἄρθρου 38 παράγρ. 1.

4. Τὶς διαταγὲς τοῦ Ὑπουργείου Γεωργίας : α) 160417/1180/8.7.80, β) 182447/3049/24.9.80.

5. Τὴν 3428/18.6.82 πρόταση τοῦ Δασαρχείου Λαμίας περὶ κηρύξεως ἀναδασωτέας, τῆς ἀναφερομένης στὸ θέμα ἐκτάσεως, ἀποφασίζουμε :

Κηρύσσουμε ἀναδασωτέα, μὲ σκοπὸ τὴν ἐπαναδημιουργία τῆς δασικῆς βλαστήσεως ποὺ καταστράφηκε ἀπὸ παράνομη ἐκχέρσωση καὶ θὰ ἐπιτευχθεῖ μὲ φυσικὴ ἀναγέννηση καὶ τὴ διατήρηση τοῦ χαρακτῆρος τοῦ δάσους ἢ τῆς δασικῆς ἐκτάσεως, ὥστε νὰ ἀποκλεισθεῖ ἡ διάθεση αὐτῆς γιὰ ἄλλο σκοπό, τὴ δημόσια ἔκταση δέκα τριῶν στρεμ. καὶ ὀκτακοσίων δέκα τετρ. μέτρα (13.810) ποὺ βρίσκεται στὴ θέση Φανὸς-Παλιοκαλύβα τῆς Κοινότητας Γλύφας τοῦ Νομοῦ Φθιώτιδος καὶ προσδιορίζεται ἀπὸ τὰ στοιχεῖα (Α) 1, 2 ... 9, 10, 1 (Β) 11, 12 ... 18, 19, 11 (Γ) 20, 21 ... 25, 26, 20 ὅπως φαίνονται στὸ συνημμένο διάγραμμα, τὸ ὁποῖο ἀποτελεῖ ἀναπόσπαστο μέρος τῆς ἀποφάσεως αὐτῆς καὶ ἔχει ὅρια :

Α' ΤΜΗΜΑ

Ἀνατολικά : Μὲ παλαιὸ ἐπαρχιακὸ δρόμο.
Δυτικά : Μὲ δημόσια δασικὴ ἔκταση.
Βόρεια : Ὁμοίως.
Νότια : Ὁμοίως.

Β'. ΤΜΗΜΑ

Ἀνατολικά : Μὲ δημόσια δασικὴ ἔκταση καὶ ἐλαιοπερίβολο.
Δυτικά : Μὲ παλαιὸ ἐπαρχιακὸ δρόμο.
Βόρεια : Μὲ ἀγροτικὸ δρόμο καὶ ἐλαιοπερίβολο.
Νότια : Μὲ δημόσια δασικὴ ἔκταση

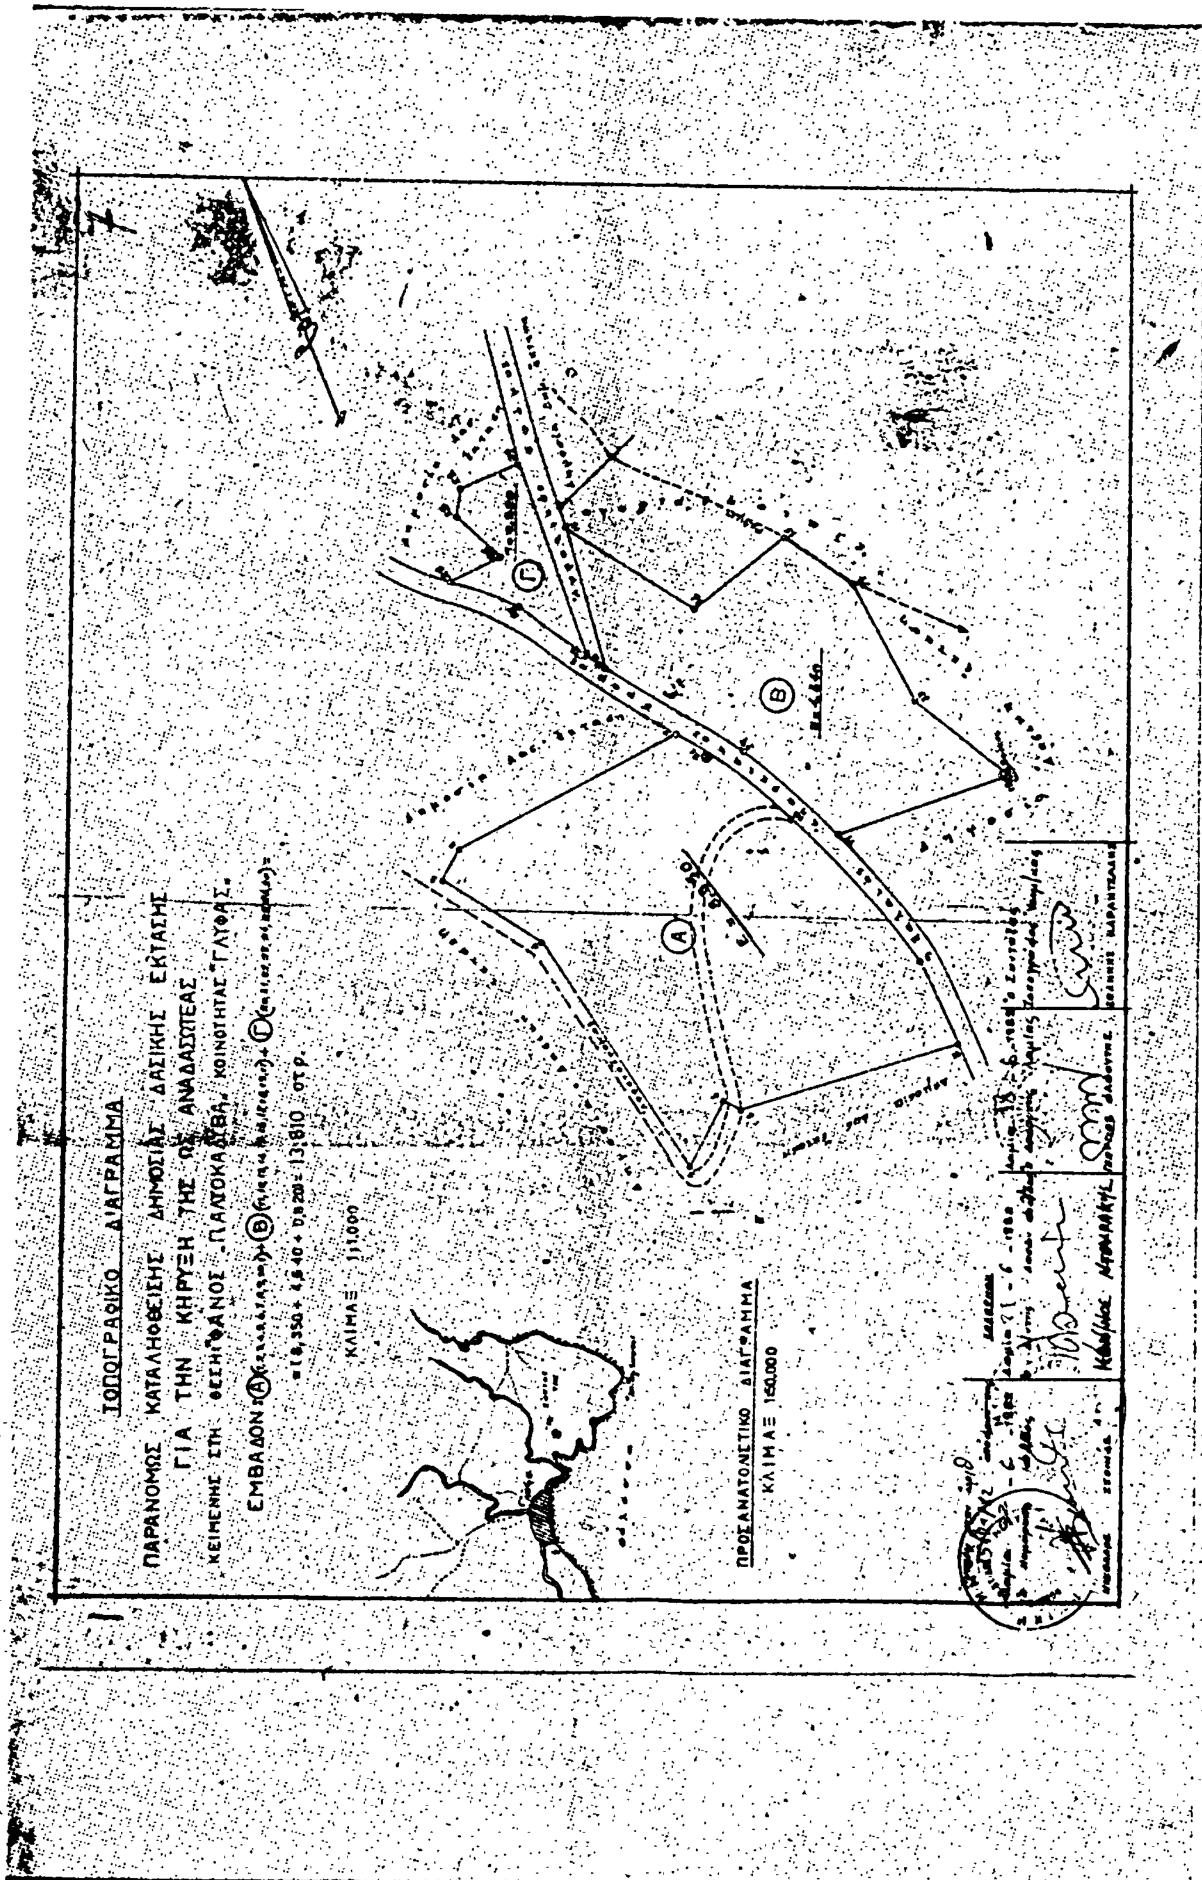
Γ'. ΤΜΗΜΑ

Ἀνατολικά : Μὲ ἀγροτικὸ δρόμο.
Δυτικά : Μὲ παλαιὸ ἐπαρχιακὸ δρόμο.
Βόρεια Μὲ δημόσια δασικὴ ἔκταση.
Νότια : Μὲ δημόσια δασικὴ ἔκταση.

Ἡ ἀπόφαση αὐτὴ νὰ δημοσιευθεῖ στὴν Ἐφημερίδα τῆς Κυβερνήσεως.

Λαμία, 22 Ἰουνίου 1982

Ὁ Νομάρχης
Ν. ΣΧΟΙΝΑΣ


ΤΟΠΟΓΡΑΦΙΚΟ ΔΙΑΓΡΑΜΜΑ
ΠΑΡΑΝΟΜΩΣ ΚΑΤΑΛΗΦΘΕΙΣΗΣ ΔΗΜΟΣΙΑΣ ΔΑΣΙΚΗΣ ΕΚΤΑΣΗΣ
ΓΙΑ ΤΗΝ ΚΗΡΥΞΗ ΤΗΣ ΩΣ ΑΝΑΔΑΣΩΤΕΑΣ
ΚΕΙΜΕΝΗΣ ΣΤΗ ΘΕΣΗ ΓΦΑΝΟΣ ΠΑΛΙΟΚΑΛΥΒΑ ΚΟΙΝΟΤΗΤΑΣ ΓΛΥΦΑΣ
ΕΜΒΑΔΟΝ: Ⓐ + Ⓑ + Ⓒ =
= 8,350 + 4,640 + 0,820 = 13,810 στρ.
ΚΛΙΜΑΞ 1:1.000
ΠΡΟΣΑΝΑΤΟΛΙΣΤΙΚΟ ΔΙΑΓΡΑΜΜΑ
ΚΛΙΜΑΞ 1:50.000
A
B
Γ

ΑΝΑΚΟΙΝΩΣΕΙΣ

Αριθ. Β2γ.470/ς.26π (5)

Ανακοίνωση παρακαταθέσεως αποζημιώσεως για απαλλοτρίωση ακινήτων προς κατασκευή της Βορείας κυρίας διώρυγας Πηνειού Ηλείας.

Ο ΥΠΟΥΡΓΟΣ ΔΗΜΟΣΙΩΝ ΕΡΓΩΝ

Σύμφωνα με τα άρθρα 7 και 8 του Ν.Δ. 797/1971 «περί αναγκαστικών απαλλοτριώσεων», και 2) την παρ. 4 της ΕΔ2α/01/25/Φ.Θ. 2.2.1/20.3.1982 απόφασης Υπουργού Δημ. Έργων (Εγκ. Ε.43) ΦΕΚ. 149/1982 τ. Β' «περί μεταβιβάσεως αρμοδιοτήτων», γνωστοποιούμε:

α) Σε όσους έχουν ή διεκδικούν δικαιώματα κυριότητας σε ακίνητα που απαλλοτριώθηκαν αναγκαστικά με την Δ.8323/8865/72 κοινή απόφαση των Υπουργών Οικονομικών και Δημοσίων Έργων (ΦΕΚ 13/72 τ. Δ) για τη κατασκευή της Βορείας κυρίας διώρυγας Πηνειού Ηλείας.

β) Τους ενυπόθηκους δανειστές και τους τρίτους διεκδικητές των ακινήτων αυτών, ότι η αποζημίωση της εδαφικής επιφάνειας και των επικειμένων της, όπως περιγράφονται στο κτηματολογικό πίνακα, η οποία καθορίστηκε με την αριθ. 527/78 απόφαση του Εφετείου Πατρών έχει παρακατατεθεί στο Γραφείο Παρ/κών Λεχαινών.

Σχετικά έχει εκδοθεί το αριθ. 20513/24.2.83 γραμμάτιο συστάσεως παρακαταθήκης δρχ. δέκα εκατομμύρια τετρακόσιες τριάντα δύο χιλιάδες εκατόν εξήντα πέντε 10.432.165

Η αποζημίωση θα αποδοθεί στα πρόσωπα που θα αναγνωρισθούν δικαιούχοι κατά τη νόμιμη διαδικασία.

Η ανακοίνωση αυτή να δημοσιευθεί στην Εφημερίδα της Κυβερνήσεως.

Αθήναι, 10 Μαρτίου 1983

Με Εντολή Υπουργού

Ο Διευθυντής α.α.
Π. ΑΘΑΑΣΑΚΟΠΟΥΛΟΥ

Αριθ. Β2.393 (6)

Ανακοίνωση παρακαταθέσεως αποζημιώσεως για απαλλοτρίωση ακινήτων για τη κατασκευή κυρίας διώρυγας Κυβερίου.

Ο ΥΠΟΥΡΓΟΣ ΔΗΜΟΣΙΩΝ ΕΡΓΩΝ

Σύμφωνα με τα άρθρα 7 και 8 του Ν.Δ. 797/1971 «περί αναγκαστικών απαλλοτριώσεων», και 2) την παρ. 4 της ΕΔ2α/01/25/Φ.Θ.2.2.1/20.3.1982 απόφασης Υπουργού Δημ. Έργων (Εγκ.Ε.43) ΦΕΚ. 149/1982 τ. Β' «περί μεταβιβάσεως αρμοδιοτήτων», γνωστοποιούμε :

α) Σε όσους έχουν ή διεκδικούν δικαιώματα κυριότητας σε ακίνητα που απαλλοτριώθηκαν αναγκαστικά με την αριθ. Δ.5261/4282/26.9.79 κοινή απόφαση των Υπουργών Οικονομικών και Δημοσίων Έργων (ΦΕΚ 633/79 τ. Δ') για τη κατασκευή κυρίας διώρυγας Κυβερίου για τους δικαιούχους με α/α 125 μέχρι τέλους.

β) Τους ενυπόθηκους δανειστές και τους τρίτους διεκδικητές των ακινήτων αυτών, ότι η αποζημίωση της εδαφικής επιφάνειας και των επικειμένων της, όπως περιγράφονται στο σχετικό κτηματολογικό πίνακα, η οποία καθορίστηκε με τις αριθ. 296/82 και 308/82 αποφάσεις του Μον. Πρωτοδικείου Ναυπλίου έχει παρακατατεθεί στο Γραφείο Παρ/κών Άργους.

Σχετικά έχει εκδοθεί το αριθ. 5390/15.2.83 γραμμάτιο συστάσεως παρακαταθήκης δρχ. τριάντα εξ εκατομμυρίων οκτακοσίων πενήντα χιλιάδων επτακοσίων (36.850.700).

Η αποζημίωση θα αποδοθεί στα πρόσωπα που θα αναγνωρισθούν δικαιούχοι κατά τη νόμιμη διαδικασία.

Η ανακοίνωση αυτή να δημοσιευθεί στην Εφημερίδα της Κυβερνήσεως.

Αθήναι, 10 Μαρτίου 1983

Με Εντολή Υπουργού

Ο Διευθυντής α.α.
Π. ΑΘΑΝΑΣΑΚΟΠΟΥΛΟΥ

Αριθ. 1855 (7)

Βεβαίωση της αυτοδικαίας ανάκλησης της αναγκαστικής απαλλοτρίωσης που κηρύχθηκε με την απόφαση του Νομάρχη Χανίων αριθμός Ο.Ε. 10583/30.7.75, για την ανακαίνιση και συντήρηση της οδού Φουρνέ - Λάκκοι - Ομαλός κλπ.

Ο ΝΟΜΑΡΧΗΣ ΧΑΝΙΩΝ

Έχοντας υπόψη :

1. Τις διατάξεις του άρθρου 11 του Ν.Δ/τος 797/71 «περί αναγκαστικών απαλλοτριώσεων».

2. Την απόφαση Νομάρχη Χανίων αριθμός Ο.Ε. 10583/30.7.75 (ΦΕΚ 277/75), με την οποία κηρύχθηκε η απαλλοτρίωση έκτασης 11.475 Μ2 μέσα στο χωριό Λάκκοι Κυδωνίας Χανίων, για την ανακαίνιση και συντήρηση της επαρχιακής οδού Φουρνέ - Λάκκοι - Ομαλός κλπ.

3. Το έγγραφο της Δ/νσης Τεχν. Υπηρεσιών Χανίων αρ. 311/28.1.1983, από το οποίο προκύπτει ότι η αποζημίωση που καθορίσθηκε δεν καταβλήθηκε εμπρόθεσμα.

4. Τη με συντελεστή της απαλλοτριώσεως, βεβαιούμε : Ότι η απαλλοτρίωση που κηρύχθηκε με την απόφασή μας αριθμός Ο.Ε. 10583/30.7.75, για την ανακαίνιση και συντήρηση της επαρχιακής οπού Φουρνέ - Λάκκοι - Ομαλός - Φαράγγι Σαμαριάς, ανακλήθηκε αυτοδικαίως.

Η παρούσα να δημοσιευθεί στην Εφημερίδα της Κυβερνή-

Η παρούσα να δημοσιευθεί στην Εφημερίδα της Κυβέρνησης.

Χανιά, 7 Φεβρουαρίου 1983

Ο Νομάρχης
ΜΑΝΩΛΗΣ ΛΟΥΚΑΚΗΣ

Αριθ. 678 (8)

Ειδοποίηση για την παρακατάθεση αποζημίωσης απο αναγκαστική απαλλοτρίωση για τη διάνοιξη της 14 επαρχιακής οδού Ρέθυμνο-Μικρά Ανώγεια-Αγία Ειρήνη-Ρουσσοσπίτι-Μύλοι-Χρομοναστήρι-Πρασές.

1. Σύμφωνα με τις διατάξεις των άρθρων 7 και 24 του Α.Ν. 1731/1939 «Περί αναγκαστικών απαλλοτριώσεων» πληροφορούμε όσους :

α) Έχουν δικαίωμα κυριότητας ή άλλα εμπράγματα δικαιώματα στα ακίνητα που απαλλοτριώθηκαν με την Δ. 10914/7653/30-11-1966 κοινή απόφαση των Υπουργών Οικονομικών και Δημοσίων Έργων (Φ.Ε.Κ. 201/1966 τ. Δ') για την διάνοιξη της 14 επαρχιακής οδού Ρέθυμνο ΜικράΑνώγεια-Αγία Ειρήνη-Ρουσσοσπίτι-Μύλοι-Χρομοναστήρι-Πρασές, και ειδικότερα για τα αγροτεμάχια με αριθμούς 27,28,32,38,40,41,43,48,49,51,59,62,63,83 και 85.

β) Έχουν εγγράψει υποθήκη ή έχουν επιβάλλει κατάσχεση ή με οποιοδήποτε τρόπο διεκδικούν τα απαλλοτριωθέντα ακίνητα, ότι η συμπληρωματική αποζημίωση που

καθόρισε το Πολυμελές Πρωτοδικείο Ρεθύμνης με την 17/1980 απόφασή του για όλα τα ακίνητα και τα υπερκείμενα αυτών, που εμφανίζονται στο απο 30-6-1966 κτηματολογικό διάγραμμα και στο σχετικό κτηματολογικό πίνακα που συνέταξε ο μηχανικός Σάββας Κουντούρης και θεώρησε ο Περιφερειακός Δ/ντής Δημ. Έργων Ηλίας Παπαδόπουλος, έχει κατατεθεί στο Ταμείο Παρακαταθηκών και Δανείων (Γραφείο Παρακ/κών Ρεθύμνης) και έχει εκδοθεί το 7688/14-3-1983 γραμμάτιο σύστασης παρακαταθήκης, για συμπληρωματικό ποσό δραχμών τετρακοσίων σαράντα εννιά χιλιάδων τετρακοσίων είκοσι πέντε (449.425).

2. Η αποζημίωση αυτή είναι αποδοτέα στους δικαιούχους που θα αναγνωρισθούν σύμφωνα με το Νόμο.

3. Η παρούσα ανακοίνωση να δημοσιευθεί στην Εφημερίδα της Κυβέρνησης.

Ρέθυμνο 24 Μαρτίου 1983

Ο Νομάρχης
Ως Πρόεδρος του Δ. Σ/λίου
ΘΑΝΟΣ ΧΑΜΠΙΠΗΣ

ΠΟΛΕΟΔΟΜΙΑ

ΑΠΟΦΑΣΕΙΣ

(9)

Ορισμός βελτιουμένου τμήματος της επαρχιακής οδού Πάργας Ανθούσας-Αγιάς.

Ο ΝΟΜΑΡΧΗΣ ΠΡΕΒΕΖΗΣ

Έχοντες υπόψη:

1. Το Ν.Δ. 797/71, θεσμικό νόμο «περί αναγκαστικών απαλλοτριώσεων» και το Β.Δ. 139/71 «περί αρμοδιότητος των Νομαρχών προς κήρυξιν αναγκαστικών τινών απαλλοτριώσεων».

2. Τις διατάξεις του Ν. 3200/55 «περί διοικητικής αποκεντρώσεως και τας τοιαύτας του ΝΔ 3620/56 περί τροποποιήσεως και συμπληρώσεως των διατάξεων περί διοικητικής αποκεντρώσεως».

3. Τις διατάξεις του Ν.Δ. 532/70 περί συμπληρώσεως των διατάξεων περί διοικητικής αποκεντρώσεως (ΦΕΚ 103/Α/5-5-70).

4. Τις διατάξεις του Π.Δ. 910/77 «περί Οργανισμού του Υπουργείου Δημ. Έργων» (ΦΕΚ 305 τ.Α).

5. Τις διατάξεις του ΒΔ 712/70 «περί καθορισμού των διατηρουμένων υπέρ του Υπουργείου και των Περ/κών Αρχών διανομαρχιακού επιπέδου του Υπουργείου Δημ. Έργων αρμοδιοτήτων κατα την παρ. 1 του άρθρου 1 του Ν. Δ/τος 532/1970 και του ορισμού των αρμοδίων προς γνωμοδότηση Περιφερειακών Συμβουλίων Δημοσίων Έργων προς άσκηση των μεταβιβαζομένων εις τα διανομαρχιακά όργανα αρμοδιοτήτων (ΦΕΚ 235Α/5-11-70) σε συνδυασμό προς τις ισχύουσες διατάξεις των Β.Δ. 671/71 (ΦΕΚ 223/Α/5-11-71 και 198/72 (ΦΕΚ 41/α/18-3-72.

6. Τις διατάξεις του Π.Δ. 475/76 περί εκτελέσεως του ΝΔ 1266/72 περί εκτελέσεως των Δημ. Έργων όπως τροποποιήθηκε με το Π.Δ. 724/79.

7. Τις διατάξεις του Π.Δ. 929/79 περί εκτελέσεως του Ν.Δ. 653/77 «περί υποχρεώσεως των παροδίων ιδιοκτητών για την διάνοιξη των οδών κλπ.»

8. Τις παρ. 9 και 10 του άρθρου 62 του Ν. 947/79 περί οικιστικών περιοχών.»

9. Την εγκύκλιο Β9/ΒΣ 10/12/32-Ω/8-5-80 του ΥΔΕ.

10. Τα κτηματολογικά διαγράμματα και κτηματολογικό πίνακα που συντάχθηκαν απο τον Τοπογράφο Μηχανικό Ι. Σμυρόγλου αρ. απ αναθέσεως μελέτης ΤΓ. 2577/15-9-81, όπως θεωρήθηκαν απο τη ΔΤΥΝ Πρέβεζας, αποφασίζουμε:

Ορίζουμε ότι στο τμήμα της επαρχιακής οδού Πάργας Ανθούσας- Αγιάς απο υψίπεδο Βρέστιλας έως όρια Νομών Πρέβεζας-Θεσπρωτίας (κορυφές Κ34-Κ50α) έχουν εφαρμογή οι διατάξεις του άρθρου 1 του Ν.Δ. 653/77 και των παραγράφων 9 και 10 του άρθρου 62 του Ν. 947/79, για την εκτέλεση απαραιτήτων εργασιών Βελτιώσεως-διαπλατύνσεως της οδού.

Η απόφαση αυτή να δημοσιευθεί στην Εφημερίδα της Κυβερνήσεως.

Πρέβεζα, 18 Ιανουαρίου 1983.

Ο Νομάρχης
Β. ΓΙΑΝΝΟΥΛΗΣ

ΑΝΑΚΟΙΝΩΣΕΙΣ

(10)

Ειδοποίηση της γενομένης παρακαταθέσεως αποζημιώσεως εξ απαλλοτριώσεως εκ της εφαρμογής σχεδίου πόλεως οικόπεδων κειμένων εν Δράμα και επί των οδών Ηπείρου Μακρυγιάννη.

Γνωστοποιείται ότι δια του υπ' αριθμόν 19484 της 2ας Μαρτίου 1983 Γραμματίου συστάσεως Παρακαταθήκης του Ταμείου Παρακαταθηκών και Δανείων - Ταμείου Δράμας, κατετέθη υπό των Μιχαήλ Θωμαΐδη του Ιωάννου, Ιωάννου Θωμαΐδη του Ιωάννου, Νικολάου Τόσκα του Βασιλείου, Κων/νου Καρασάββα του Ευστρατίου, Ευστρατίου Καρασάββα του Κων/νου, Αθανασίου Καρασάββα του Κων/νου, κατοίκων Δράμας, το ποσόν των δραχμών δύο χιλιάδων τετρακοσίων (2.400) προς αποζημίωσιν λόγω ρυμοτομίας δυνάμει της υπ' αριθμόν 3/1978 πράξεως προσκυρώσεως, τακτοποιήσεως και αναλογισμού της Διευθύνσεως Τεχνικών Υπηρεσιών Νομού Δράμας, ήτις αποζημίωσις καθωρίσθη δια της υπ' αριθ. 154/1981 αποφάσεως του Μονομελούς Πρωτοδικείου Δράμας περί καθορισμού προσωρινής τιμής μονάδος αποζημιώσεως της εικαζομένης ιδιοκτησίας ήτοι προς αποζημίωσιν της υπ' αριθμόν (11) ιδιοκτησίας του εικαζομένου ιδιοκτήτη Βασιλείου Καρασαββίδη δια δύο και τεσσαράκοντα εκατοστών (2,40) μέτρων τετραγωνικών, συμψηφιστικώς μέτρα τετραγωνικά είκοσι τέσσαρα εκατοστά (0,24) λόγω οφειλής της ιδιοκτησίας ΙΙ πρός τους καταθέτας μέτρα τετραγωνικά δύο και δέκα έξ εκατοστά (2,16) δραχμαί δύο χιλιάδες τετρακόσιαι (2.400) και ότι το ανωτέρω γραμμάτιον συστάσεως Παρακαταθήκης του Ταμείου Παρακαταθηκών και Δανείων έχει κατατεθή είς τον Συμβολαιογράφον Δράμας Δημήτριον Παναγιωτέλην δια της υπ' αριθμόν 22626/2.3.1983 πράξεως Καταθέσεως αυτού.

Εν Δράμα, 28 Μαρτίου 1983

Ο Πληρεξούσιος Δικηγόρος
ΑΝΕΣΤΗΣ Ι. ΣΑΛΤΣΟΓΛΟΥ

(Αριθ. τριπλ. Α' Δημ. Ταμ. Αθηνών 2355274/83)

(11)

Ειδοποίηση της γενομένης παρακαταθέσεως αποζημιώσεως λόγω τακτοποιήσεως οικοπέδων εις το υπ' αριθμ. 45 Ο.Τ. του σχεδίου πόλεως Κοζάνης.

Δια της υπ' αριθμ. 202/1983 αποφάσεως του Μονομελούς Πρωτοδικείου Κοζάνης καθορίζεται η προσωρινή τιμή μονάδος αποζημιώσεως τακτοποιουμένων οικοπέδων εις το υπ' αριθμ. 45 Ο.Τ. του σχεδίου πόλεως Κοζάνης κατόπιν της υπ' αριθμ. 5/1982 πράξεως τακτοποιήσεως και αναλογισμού.

Υπόχρεοι εις αποζημίωσιν Αδεφλοί Λιάπη.

Συνολικόν ποσόν 1.023.000 δραχμαί.

Οι κληρονόμοι Κύρου Κυράνου δικαιούνται δραχμάς 1.181.000 (118,10 τ.μ. × 10.000 δρχ. ανά τ.μ.) υποχρεούται δε εις καταβολήν αποζημιώσεως εις τους Αδελφούς Λιάπη εκ δραχμών 684.000 (114,10 τ.μ. × 6.000 δρχ. ανά τ.μ.) ήτοι δικαιούνται λαμβάνειν δρχ. 496.400.

Εικαζόμενοι δικαιούχοι του ανωτέρω ποσού τυγχάνουν οι : 1) Αναστάσιος Κύρου Κυράνος, 2) α) Ματίνα χήρα Ηλία Κυράνου, β) Κυριάκος Ηλία Κυράνος, γ) Γεώργιος Ηλία Κυράνος και δ) Ελένη Ηλία Κυράνου, 3) α) Αντιγόνη χήρα Χαριλάου Κυράνου, β) Κυριάκος Χαριλάου Κυράνος και γ) Ελένη Χαρ. Κυράνου, 4) Απόστολος Κύρου Κυράνος, 5) Κων/νος Κύρου Κυράνος και 6) Φιλώτας Κ. Κυράνος, άπαντες κάτοικος Κοζάνης.

Οι κληρονόμοι Περιστέρας Βούζα δικαιούνται δραχμ. 1.453.000 (145,30 τ.μ. × 10.000 δραχ. ανά τ.μ.) υποχρεούνται δε εις καταβολήν εις αδελφούς Λιάπη δραχμάς 926.400 (154,40 τ.μ. × 6.000 ανά τ.μ.) ήτοι δικαιούνται λαμβάνειν 526.600 δραχμάς.

Εικαζόμενοι δικαιούχοι του ανωτέρω ποσού τυγχάνουν οι : 1) Κατίνα χηρ. Γεωργίου Γκιάτα και 2) Αναστασία συζ. Δημητρίου Τσιώνη, αμφότεροι κάτοικοι Κοζάνης.

Τ' ανωτέρω ποσά παρακατετέθησαν δυνάμει των υπ' αριθμ. 21418 και 21419/30.3.83 γραμματίων του Ταμείου Παρακαταθηκών Κοζάνης.

Κοζάνη, 30 Μαρτίου 1983

Ο Πληρεξούσιος Δικηγόρος
ΔΗΜΗΤΡΙΟΣ Κ. ΧΑΤΖΗΚΩΣΤΑΣ

(Αριθ. τριπλ. Α' Δημ. Ταμ. Αθηνών 2078278/83)

(12)

Ανακοίνωσις παρακαταθέσεως αποζημιώσεως ένεκα απαλλοτριώσεως (προσκύρωσις).

Ο Ευστάθιος Κων. Ατζέμης, κάτοικος Αθηνών, οδός Νηρέως 7 κατέθεσεν εις το εν Αθήναις γραφείο του Ταμείου Παρακαταθηκών και Δανείων το ποσόν των δραχμών εκατόν μιάς χιλιάδων διακοσίων εξήντα έξ (101.266) ως αποζημίωσιν υπέρ των 1) Αιμιλίας Ι. Πρίντζου, κατοίκου Παλαιού Φαλήρου και 2) Αλεξάνδρας συζ. Βασιλείου Σαρδελά, κατοίκου Πειραιώς, δια προσκύρωσιν τμήματος οικοπέδου συμφώνως προς την υπ' αρ. 64/73 πράξιν τακτοποιήσεως της Νομαρχίας Αττικής, Διαμερίσματος Πειραιώς Υπηρεσία Πολεοδομίας και τας υπ' αρ. 11349/81 και 6457/82 αποφάσεις του Πολ. Πρωτοδικείου και Εφετείου Αθηνών αντιστοίχως, δια των οποίων καθωρίσθη η οριστική τιμή μονάδος εις το ποσόν των δρχ. 17.000 κατά τ.μ. και δια σύνολον προσκυρουμένου τμήματος 5,9568 τ.μ.

Το Γραμμάτιον Παρακαταθέσεως υπ' αρ. 682197/11.1.83 κατετέθη εις την Συμβολαιογράφον Αθηνών Αικατερίνη Γεωργίου Μπασούκου, συνταγείσης της υπ' αρ. 2942/83 πράξεως καταθέσεως αυτής.

Εν Αθήναις τη 6 Μαρτίου 1983.

Ο Πληρεξούσιος Δικηγόρος
ΚΩΝ. ΤΣΕΒΡΕΝΗΣ

(Αριθ. τριπλ. Δημ. Ταμ. Γεν. Εσόδ. Αθηνών 2423574/83)

(13)

Ανακοίνωσις παρακαταθέσεως αποζημιώσεως ένεκα απαλλοτριώσεως (προσκύρωσις).

Η Ζωή σύζ. Γεωργίου Μόσχου, κάτοικος Αθηνών, οδός Νερέως 7 κατέθεσεν εις το εν Αθήναις γραφείον του Ταμείου Παρακαταθηκών και Δανείων το ποσόν των δραχμών εκατόν τριών χιλιάδων τριακοσίων εβδομήντα πέντε 103.375 ως αποζημίωσιν υπέρ των 1) Αιμιλίας Ι. Πρίντζου, κατοίκου Παλαιού Φαλήρου και 2) Αλεξάνδρας συζ. Βασιλείου Σαρδελά, κατοίκου Πειραιώς, δια προσκύρωσιν τμήματος οικοπέδου συμφώνως προς την υπ' αρ. 64/73 πράξιν τακτοποιήσεως της Νομαρχίας Αττικής Διαμερίσματος Πειραιώς Υπηρεσία Πολεοδομίας και τας υπ' αρ. 11349/81 και 6457/82 αποφάσεις του Πολ. Πρωτοδικείου και Εφετείου Αθηνών αντιστοίχως, δια των οποίων καθωρίσθη η οριστική τιμή μονάδος εις το ποσόν των δρχ. 17.000) κατά τ.μ. και δια σύνολον προσκυρουμένου τμήματος 6.0809 τ.μ.

Το Γραμμάτιον Παρακαταθέσεως υπ' αρ. 681650/5.1.83 κατετέθη εις την Συμβολαιογράφον Αθηνών Αικατερίνη Γεωργίου Μπασούκου, συνταγείσης της υπ' αρ. 2936/83 πράξεως καταθέσεως αυτής.

Εν Αθήναις τη 6 Μαρτίου 1983.

Ο Πληρεξούσιος Δικηγόρος
ΚΩΝ. ΤΣΕΒΡΕΝΗΣ

(Αριθ. τριπλ. Δημ. Ταμ. Γεν. Εσόδ. Αθην. 2423577/83)

ΑΠΟ ΤΟ ΕΘΝΙΚΟ ΤΥΠΟΓΡΑΦΕΙΟ